
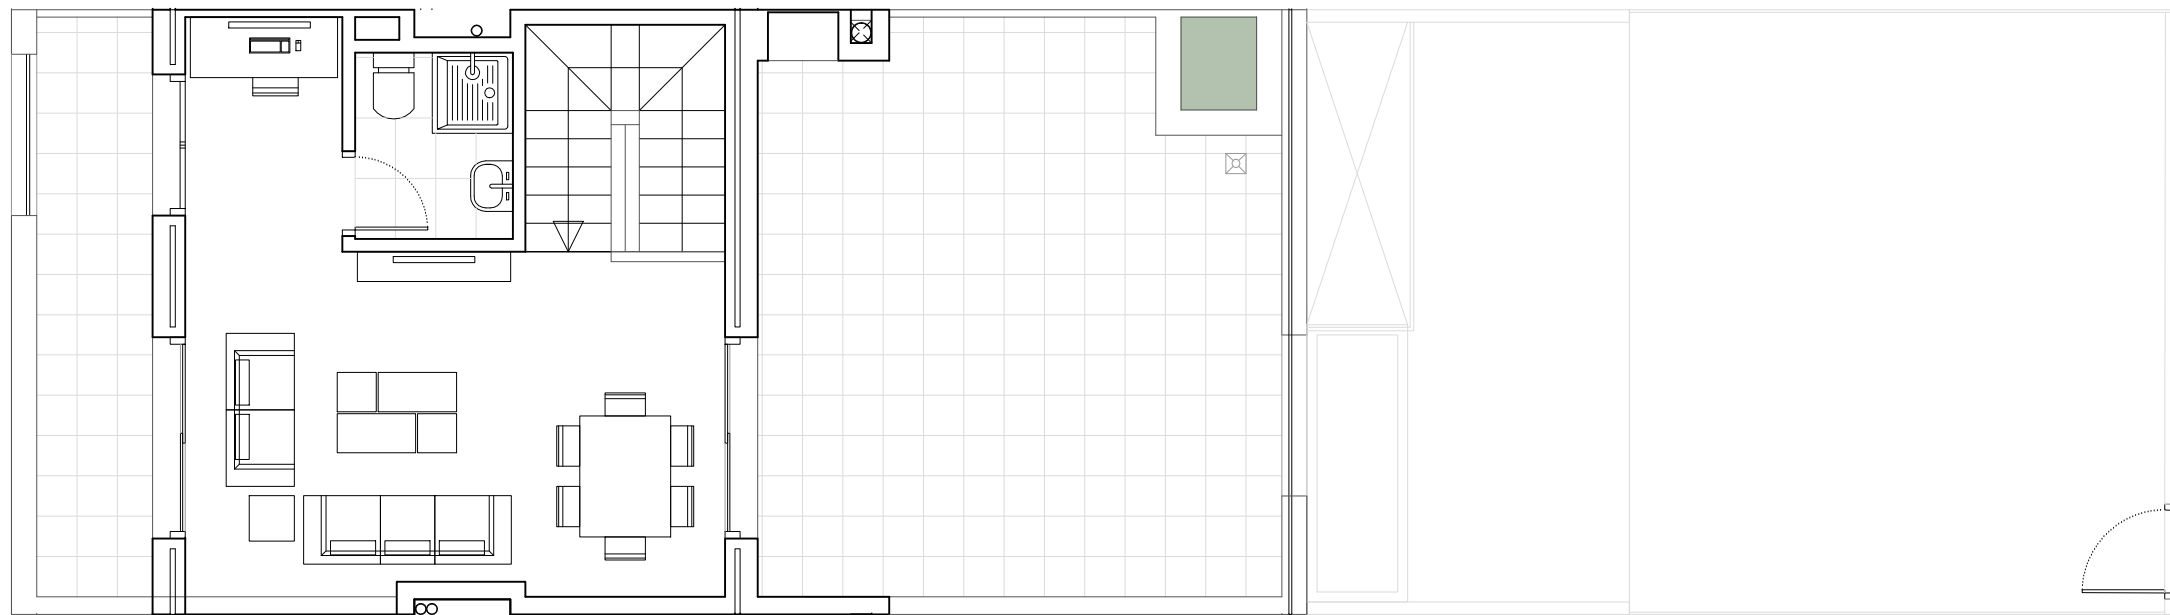


AMPLIACION TORREON

COSTE 20.000€ + (IVA*)

*IVA vigente en cada momento de devengo. Actualmente en el 10%.

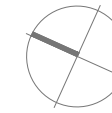

OPCION AMPLIACIÓN TORREÓN

ESPACIOS INTERIORES:

1	SALÓN - COMEDOR:	21,00 m ²
2	BAÑO:	2,70 m ²

SUPERFICIE ÚTIL APROX. AMPLIACION: 23,70 m²



Las estancias propuestas se corresponden con las características descritas en la Memoria de Calidades.

Estos planos e imágenes no tienen valor contractual y podrán experimentar variaciones por exigencias técnicas, legales, administrativas o a iniciativa de los arquitectos directores de las obras, sin que ello implique menoscabo del nivel de calidades. Todo el mobiliario es meramente decorativo, no formando parte del proyecto ni de la memoria de calidades de la cooperativa.

ESQUEMA LOCALIZACIÓN

