


C/MARAGATERIA

AV. BUENOS AIRES

C/ CARMEN RICO GODOY

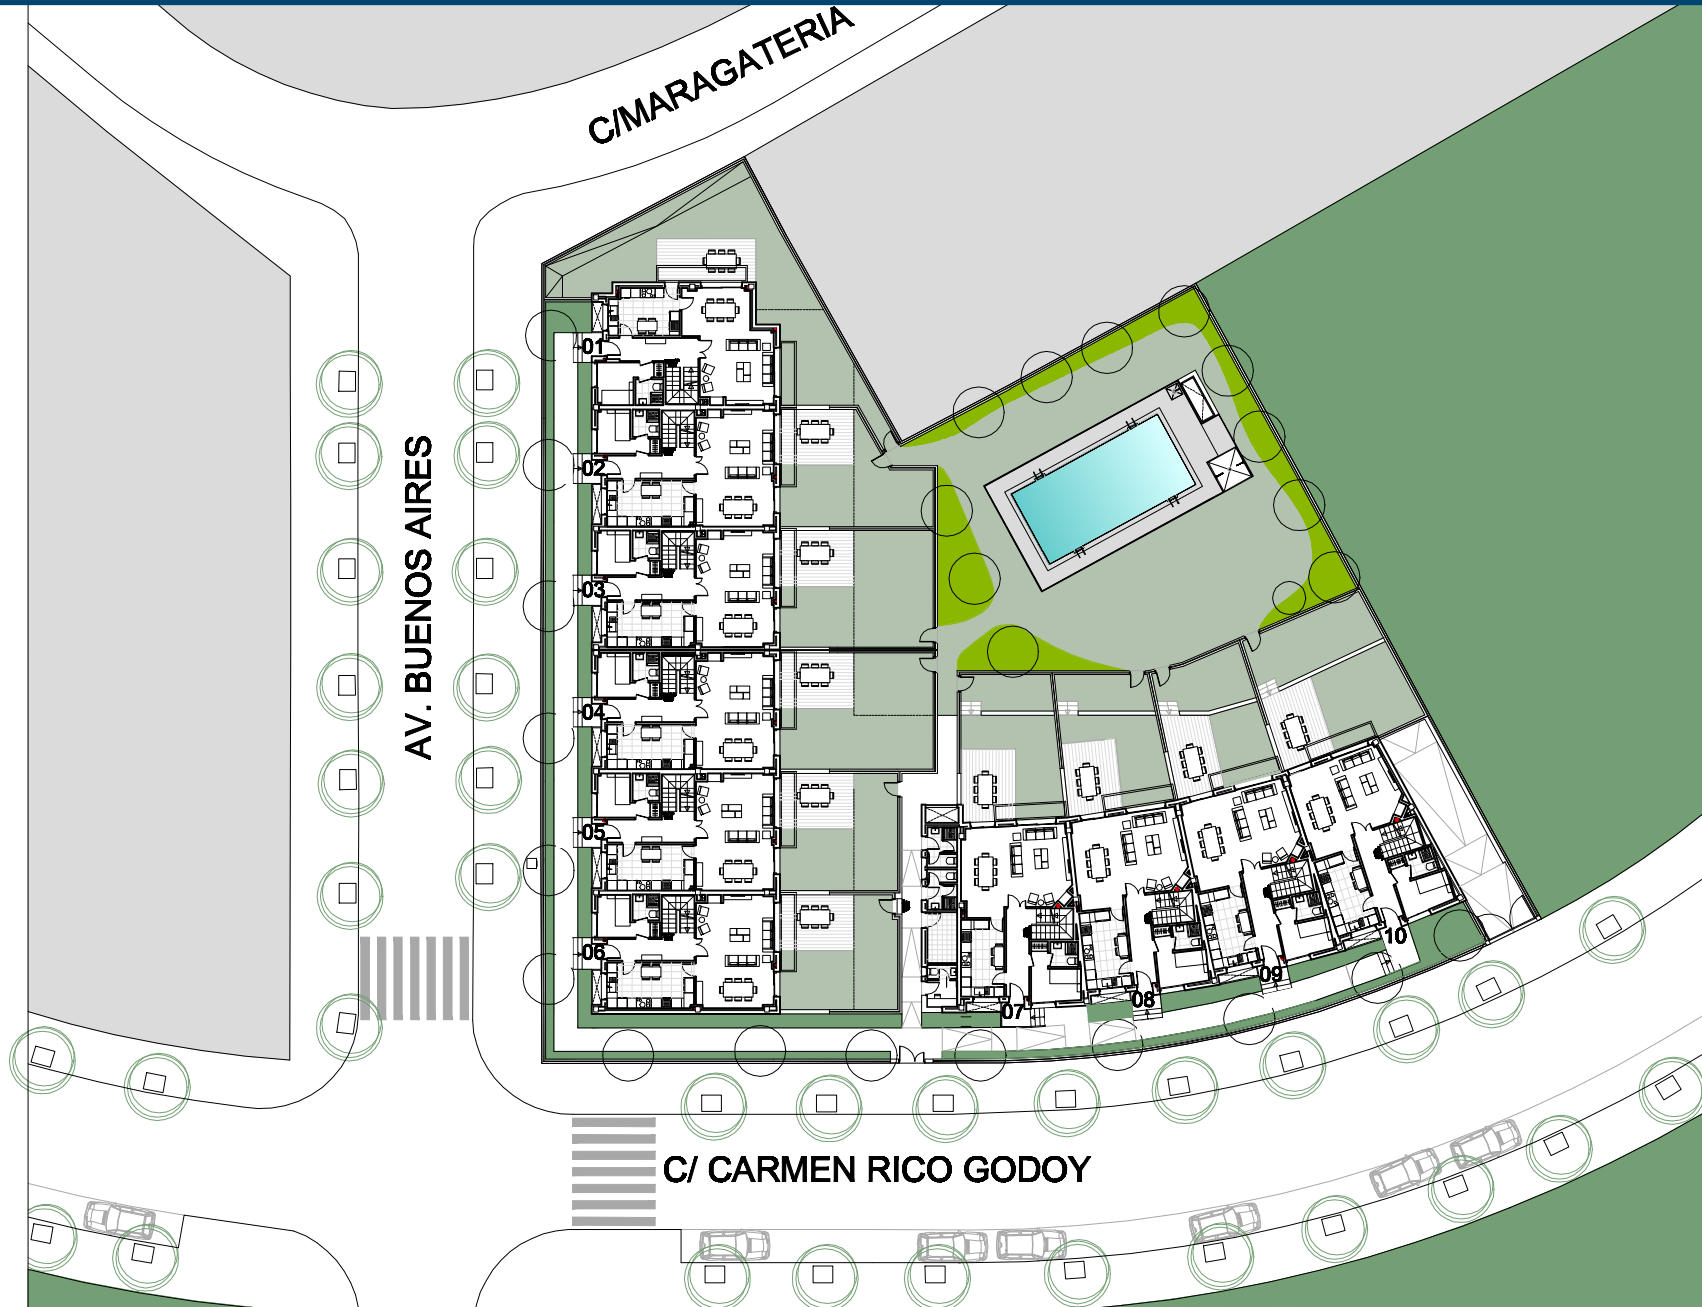

Este plano o diagrama es el resultado conceptual y preliminar de un estudio de arquitectura y no constituye un proyecto definitivo. No se garantiza la exactitud de los datos, ni que los mismos correspondan al estado actual de los terrenos. Se reserva el derecho de modificarlo sin previo aviso.